SCHÉMA VENKOVNÍ ŽALUZIE CETTA 50
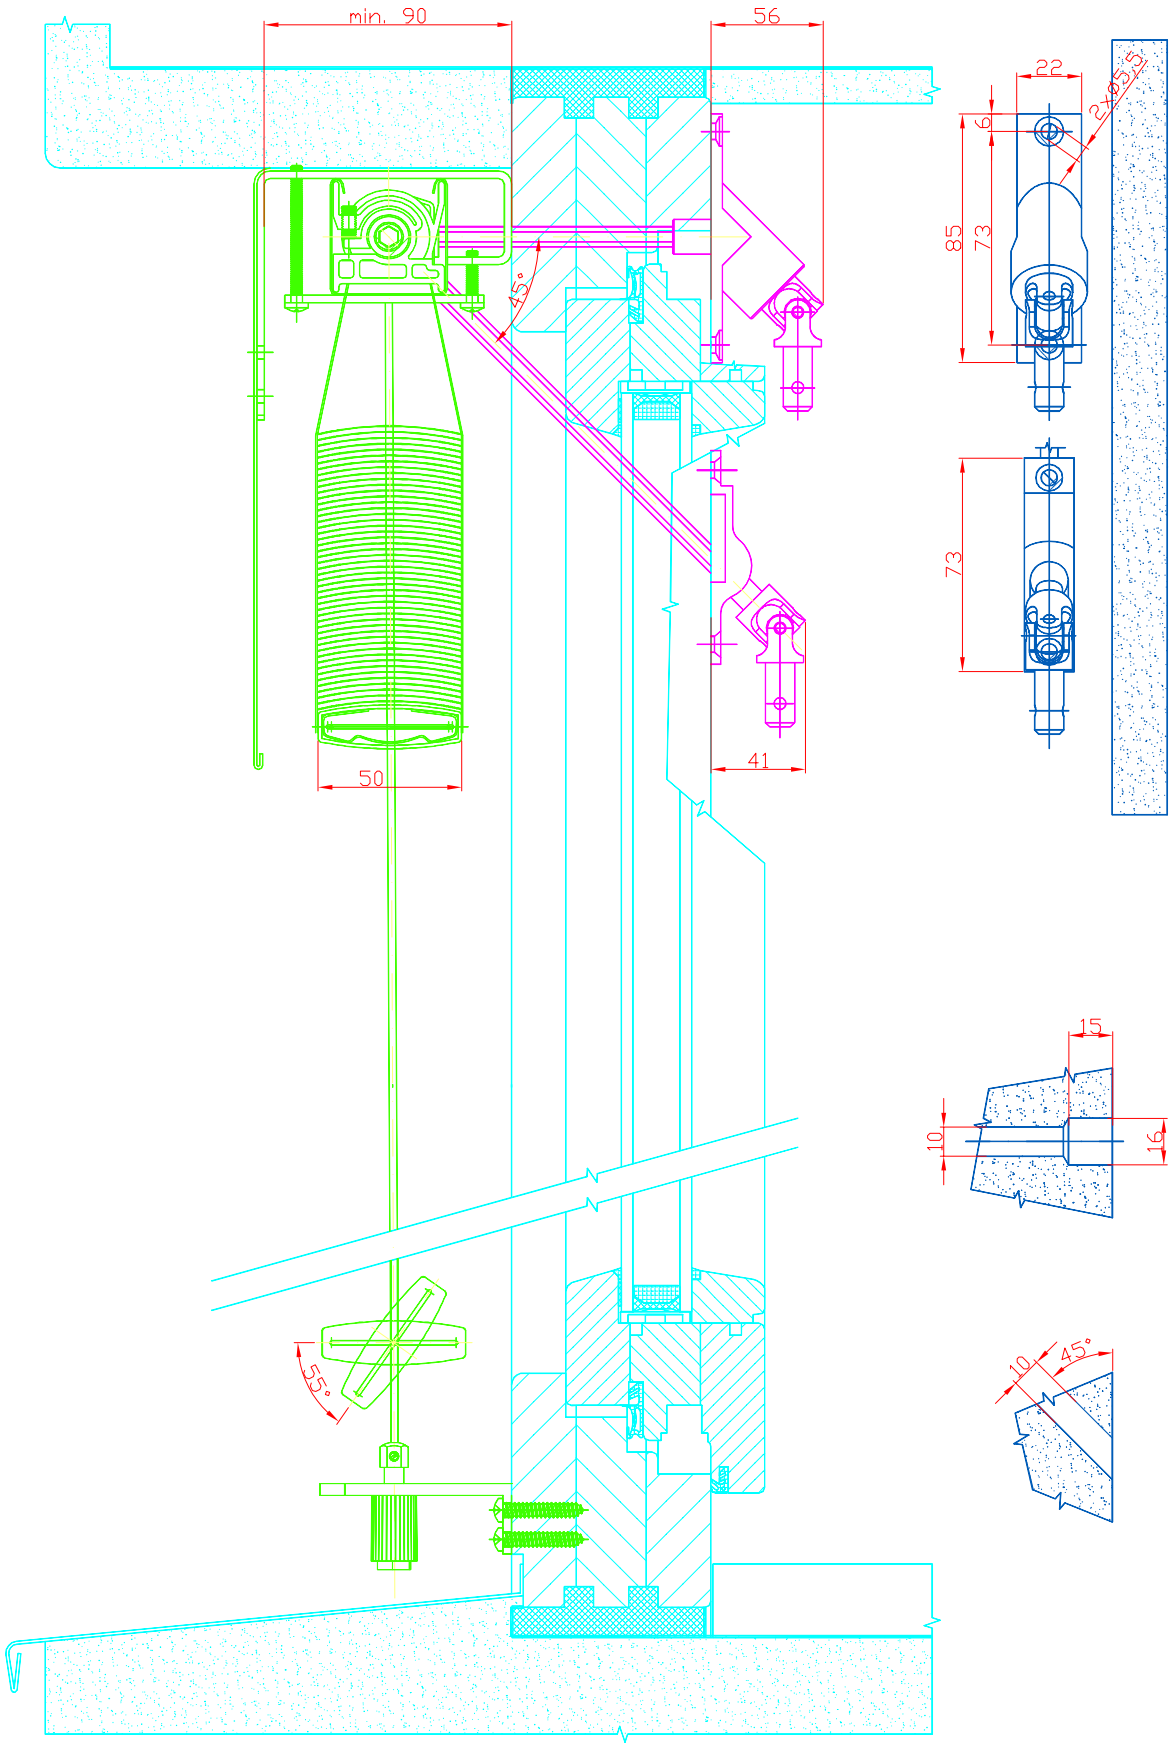
VERTIKÁLNÍ ŘEZ | OVLÁDÁNÍ KLIKOU | STRANA 19