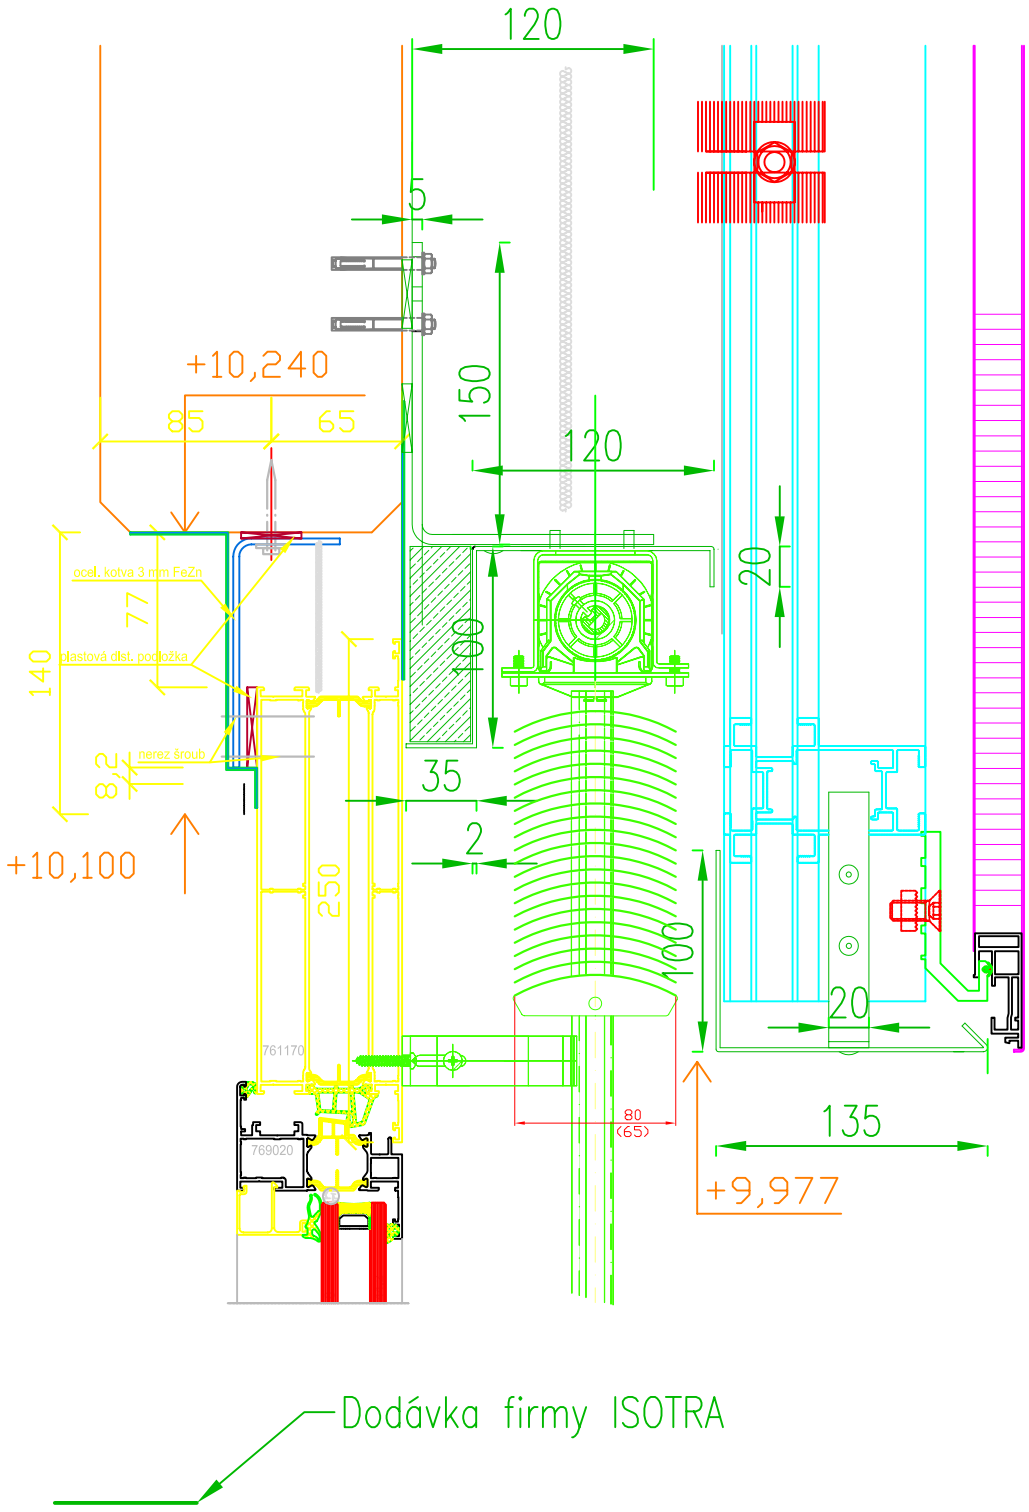VARIANTA ŘEŠENÍ Č. 3