VARIANTA ŘEŠENÍ Č. 4

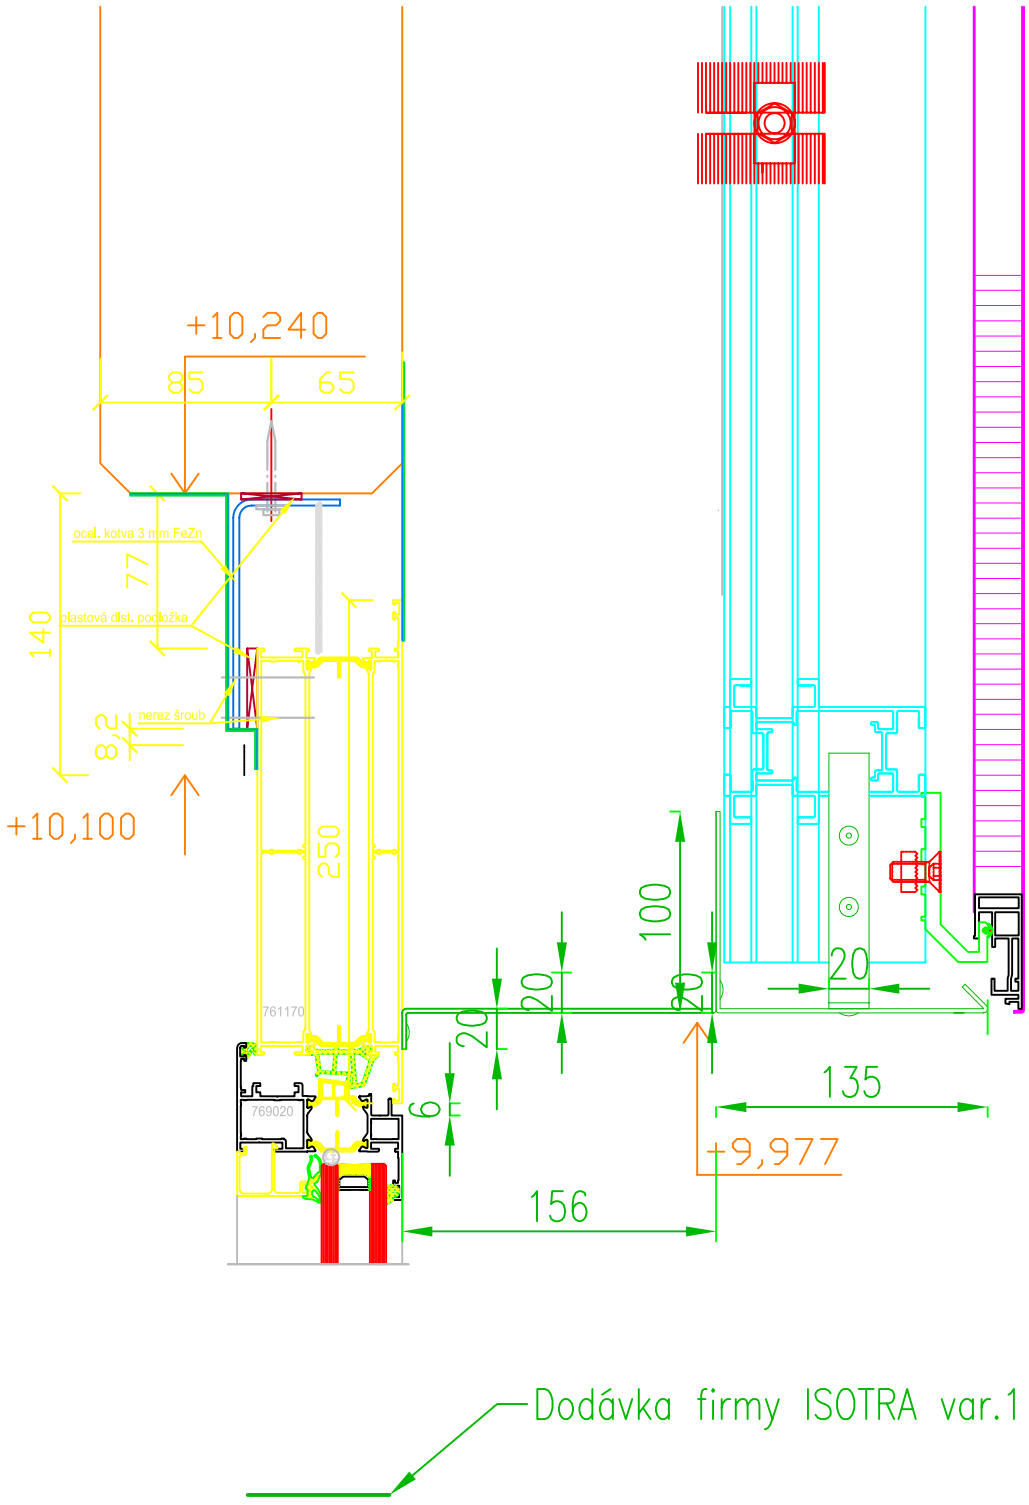

Dodávka firmy ISOTRA var.1